


PLAN DE SITUATION

ECHELLE : 1/5000

UCCLE

Place Jean Van der Elst  
/Angle Rue Auguste Danse

31.526

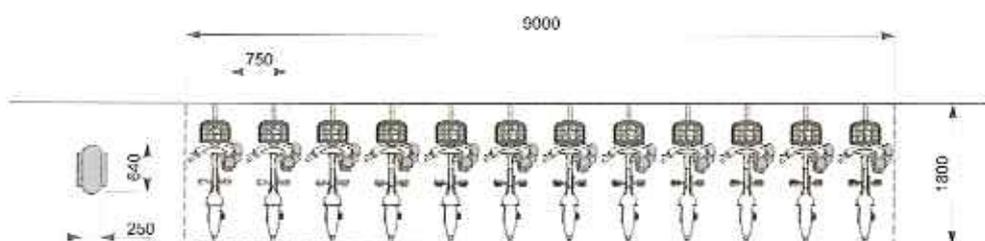

Exemple de configuration pour 12 vélos

## Station non publicitaire

### PRESENTATION

Pouvant en un même lieu être une borne d'accueil, d'abonnement, pouvant accueillir des points d'attache «accès direct» et des vélos. Permettant l'emprunt et la restitution des vélos de façon automatique. Pouvant permettre d'acheter un ticket 1 ou 7 jours.

### DIMENSIONS

Exemple pour une station de 12 vélos  
Emprise au sol : 9m x 1,80m + 0,64m x 0,25m soit 16,36 m<sup>2</sup>

### CARACTERISTIQUES TECHNIQUES

Résistance et qualité des matériaux  
- **Borne d'accueil**, élément monobloc en aluminium moulé avec cannelures pour éviter l'affichage sauvage  
Face d'accès au service vélo en tôle inox type Rigifoil pratiquement inaltérable et insensible au gravage  
- **Points d'attache**, potelets en fonte avec cannelures comprenant le bloc de verrouillage vélos et pouvant accueillir un lecteur de carte «accès direct»  
- **Vélos** avec cadre et fourche en acier haute résistance, carters de protection en nylon chargé d'élastomère permettant de dissimuler les câbles de liaison, panier et visserie en acier inoxydable  
Structure et scellement calculés pour résister aux vents extrêmes de la Région de Bruxelles-Capitale

### Electricité

Station éclairée la nuit  
Raccordement électrique sur réseau permanent  
Platine de protection 30 mA et coffret de comptage intégré dans la borne  
Points d'attache alimentés à partir de la borne  
Puissance maximale installée : 0,6 kVA

### Souplesse d'installation

Conception permettant de s'adapter à toutes les configurations possibles en terme de :  
- nombre de points d'attache  
- optimisation de l'encombrement par rapport à l'espace disponible  
- prise en compte des dénivellations de terrain

# JCDecaux

JCDecaux Belgium S.A.  
Allée Verte, 50 - 1000 Bruxelles  
Tél : 02/274.11.11 - Fax : 02/274.11.14

## Station Vélo - avec borne d'information

PHOTO 1



PHOTO 2



PHOTO 3

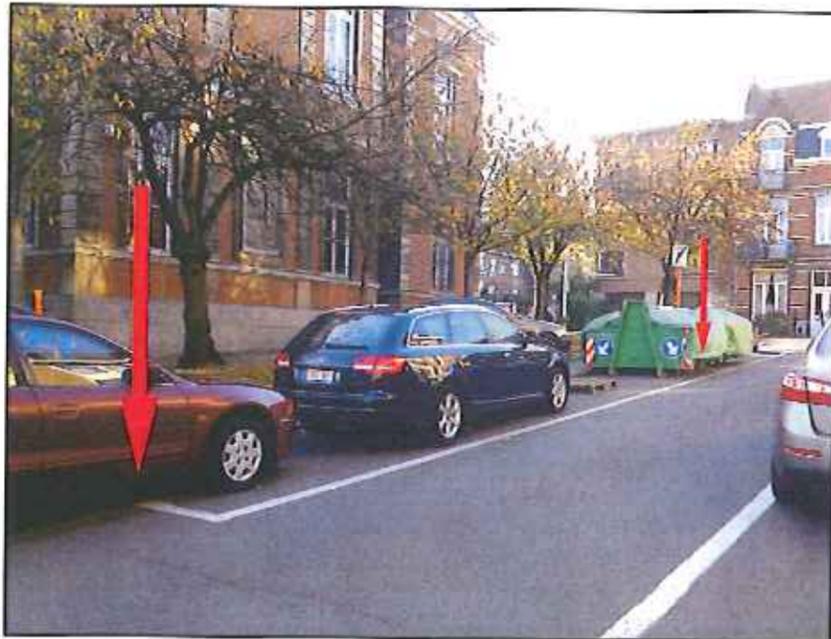


PHOTO 4



N° RBC: VL 500

JCDecaux

Allée Verte 50 - 1000 Bruxelles - Tel : 02/274.11.11 - Fax : 02/274.11.12

UCCLE  
Service Urbanisme

Station Vélo  
Avec borne d'informations

31.526

UCCLE  
Place Jean Van der Elst  
/Angle Rue Auguste Danse

Nom de la station :  
Maison Communale d'Uccle

V. Réf.: N° .....

AVANT-PROJET  
DATE : 15/11/2011  
DESSINE PAR : P.T.  
PROJET  
DATE : XX/XX/XXXX  
DESSINE PAR : X.X.

RC<sup>2</sup>

ARCHITECTES  
ROSILLON  
CLARIJS-CLOËS

JCDecaux

Allée Verte 50 - 1000 Bruxelles - Tel : 02/274.11.11 - Fax : 02/274.11.12

UCCLE  
Service Urbanisme

Station Vélo  
Avec borne d'informations

31.526

UCCLE  
Place Jean Van der Elst  
/Angle Rue Auguste Danse


Nom de la station :  
Maison Communale d'Uccle

V. Réf.: N° .....

AVANT-PROJET  
DATE : 15/11/2011  
DESSINE PAR : P.T.  
PROJET  
DATE : XX/XX/XXXX  
DESSINE PAR : X.X.

RC<sup>2</sup>

ARCHITECTES  
ROSILLON  
CLARIJS-CLOËS

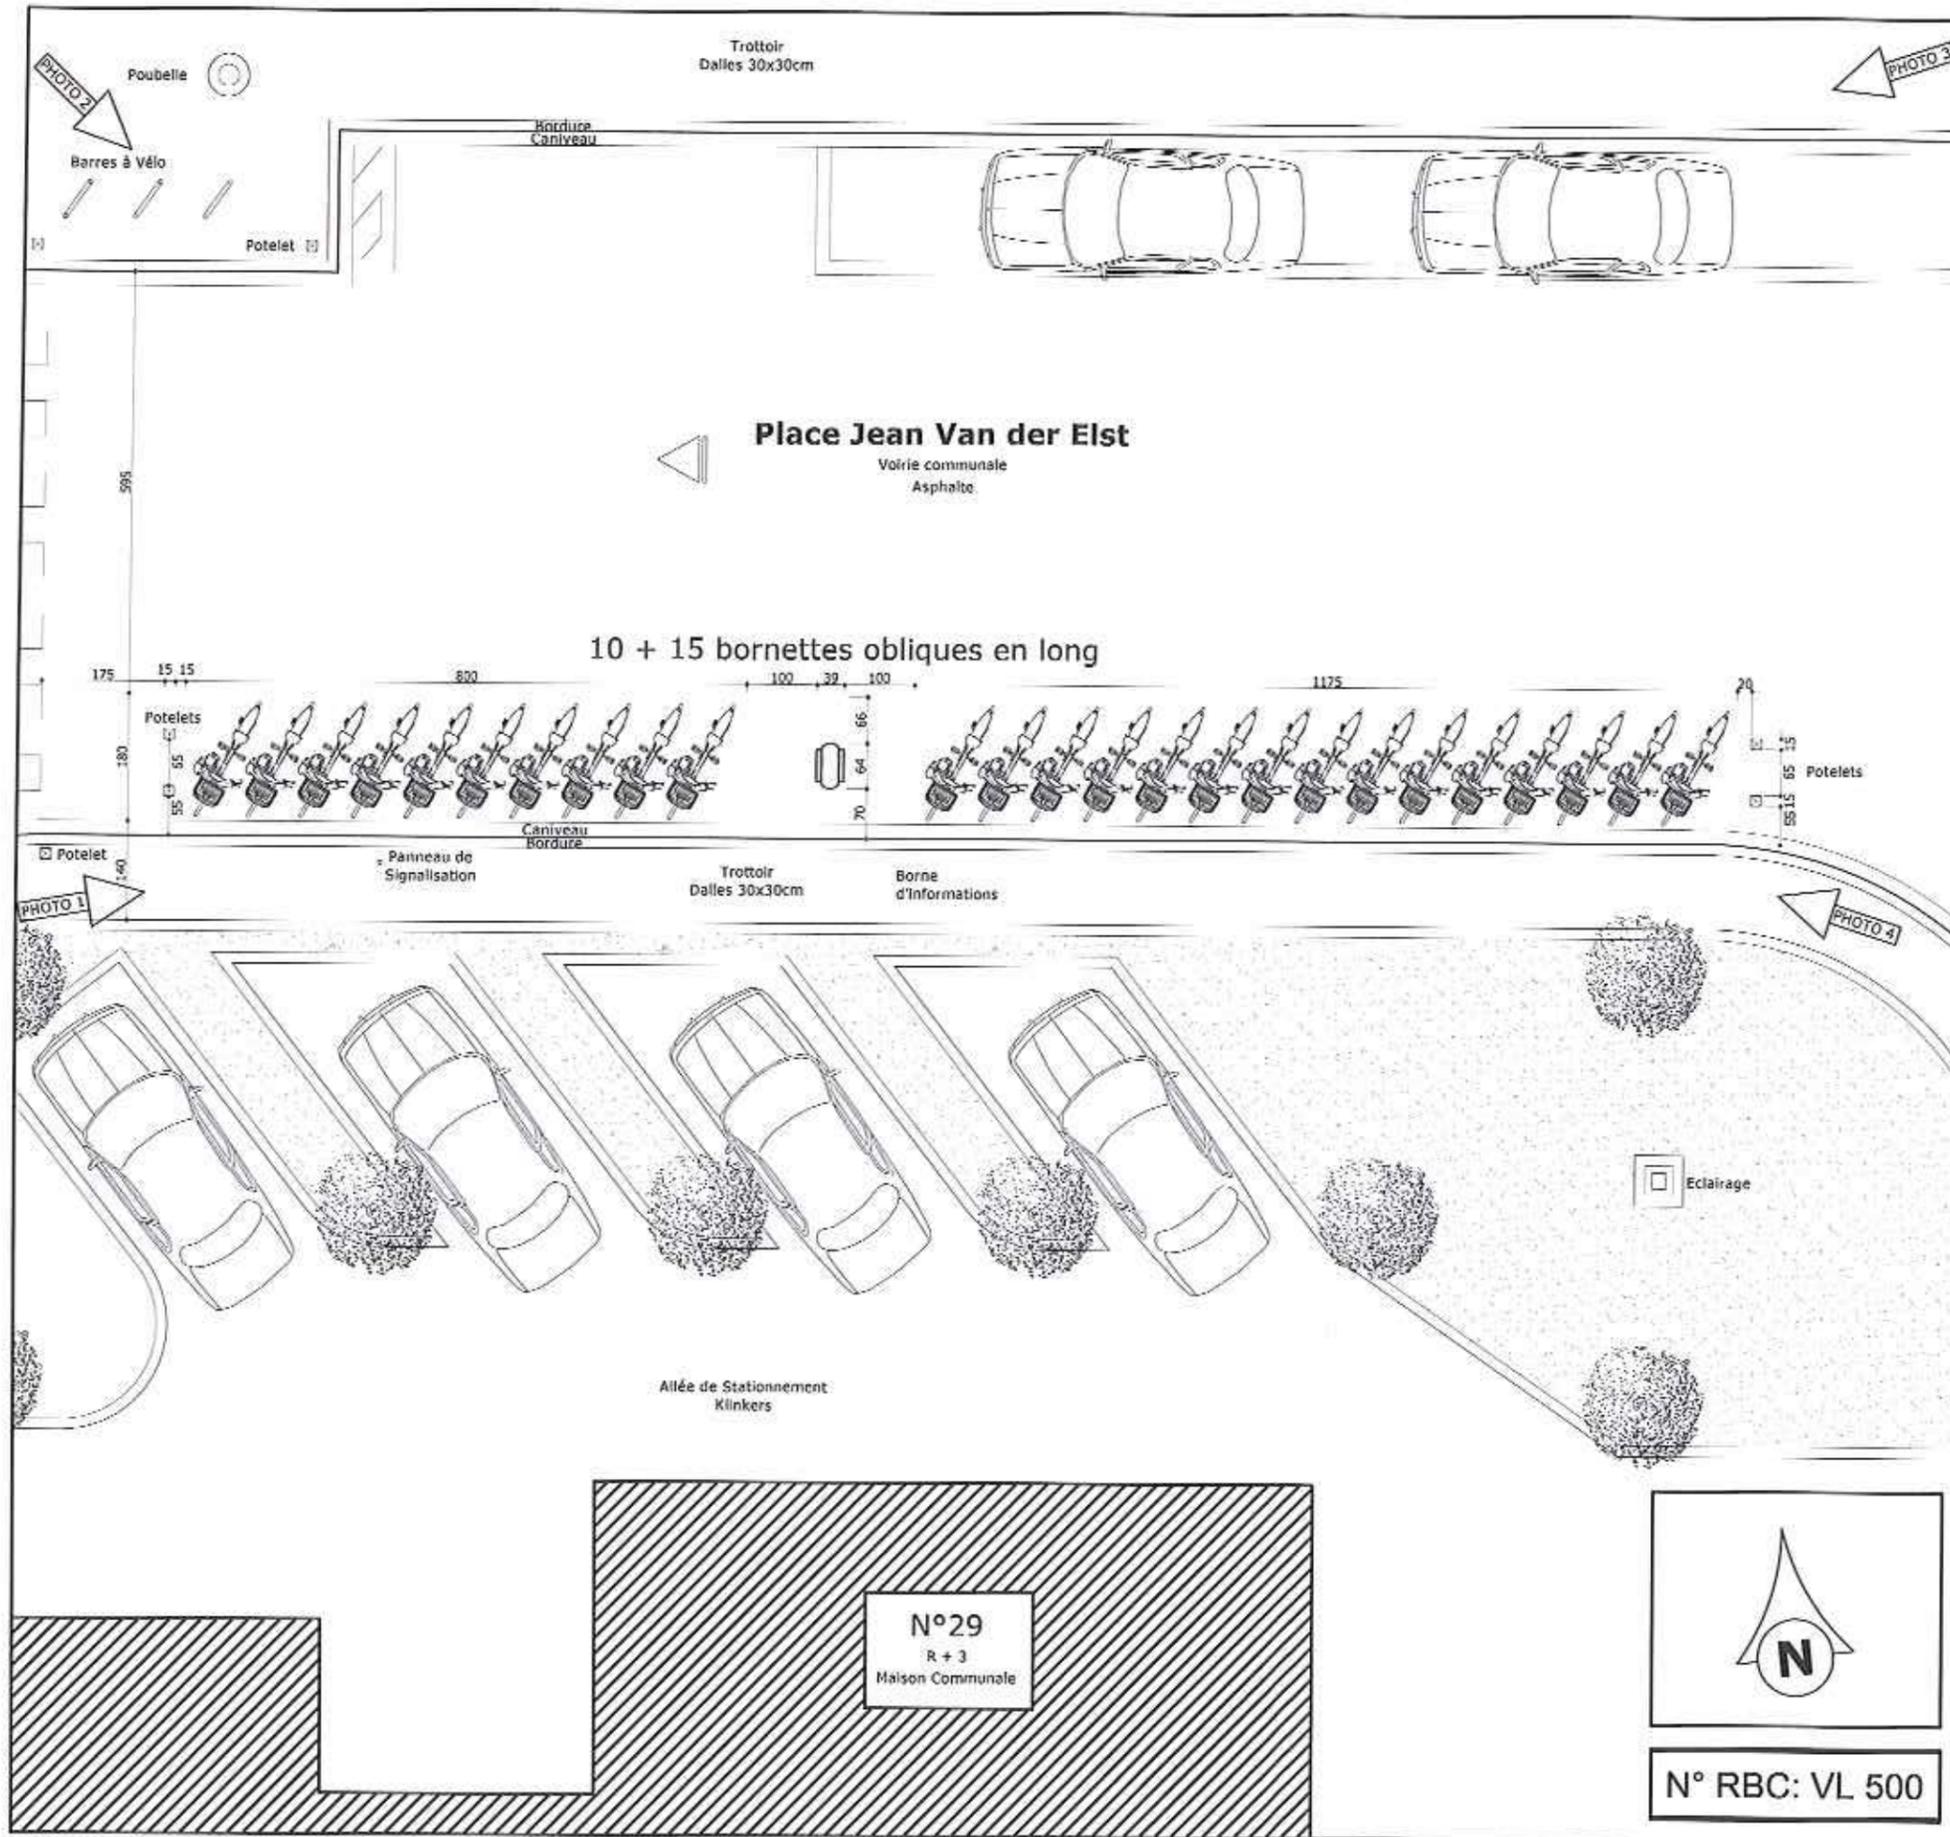

PLAN D'IMPLANTATION

ECHELLE : 1/100