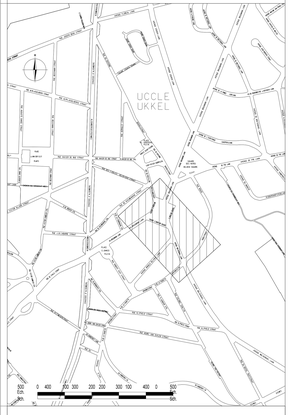

bruxellesmobilité
mobielbrussel

MINISTERE DE LA REGION DE BRUXELLES - CAPITALE

DIRECTION DES PROJETS ET TRAVAUX D'AMENAGEMENT DES VOIRIES

MINISTERIE VAN HET BRUSSELS HOOFDSTEDELIJK GEWEST

DIRECTIE PROJECTEN EN WERKEN INZAKE WEGINRICHTINGEN

Dressé par / Gemaakt door: 12/12/2012
Le / DE/DE

B. 5993

Dressé par le Chef de projet ouvrages
Opgemaakt door de projectleider kunstwerken
Ex / DE/NL/NAME

Directeur Gestion des Programmes AED - Coordinateur Général AED/CBR
Directie Programmamanagement BUD - Algemeen Coördinator AED/BR
Je / DE/NL/JEUDET

Permis d'urbanisme/Stedenbouwvergunning
Ref.:
Présenté par le Directeur de la Direction Gestion et Entretien des Voies
Voorgelegd door de Directeur van Directie Beheer en Onderhoud van de Wegen
Bruxelles/Brussel
Ir. Dir. DA/Ldb

N°	Nature/Aard	Nombre/ Aantal	Date	Sign.

N° Classement / Klasseerment N°:
Entrée/Ontvangst 1222

COMMUNE D'UCCLE

Aménagement du square George Marlow
et de l'avenue Wolvendael
jusqu'à la rue Rouge

VUE EN PLAN - PROJET

GEMEENTE UKKEL

Inrichting van de George Marlowsquare
en van de Wolvendaellaan
tot de Rodestraat

PLANZICHT - ONTWERP
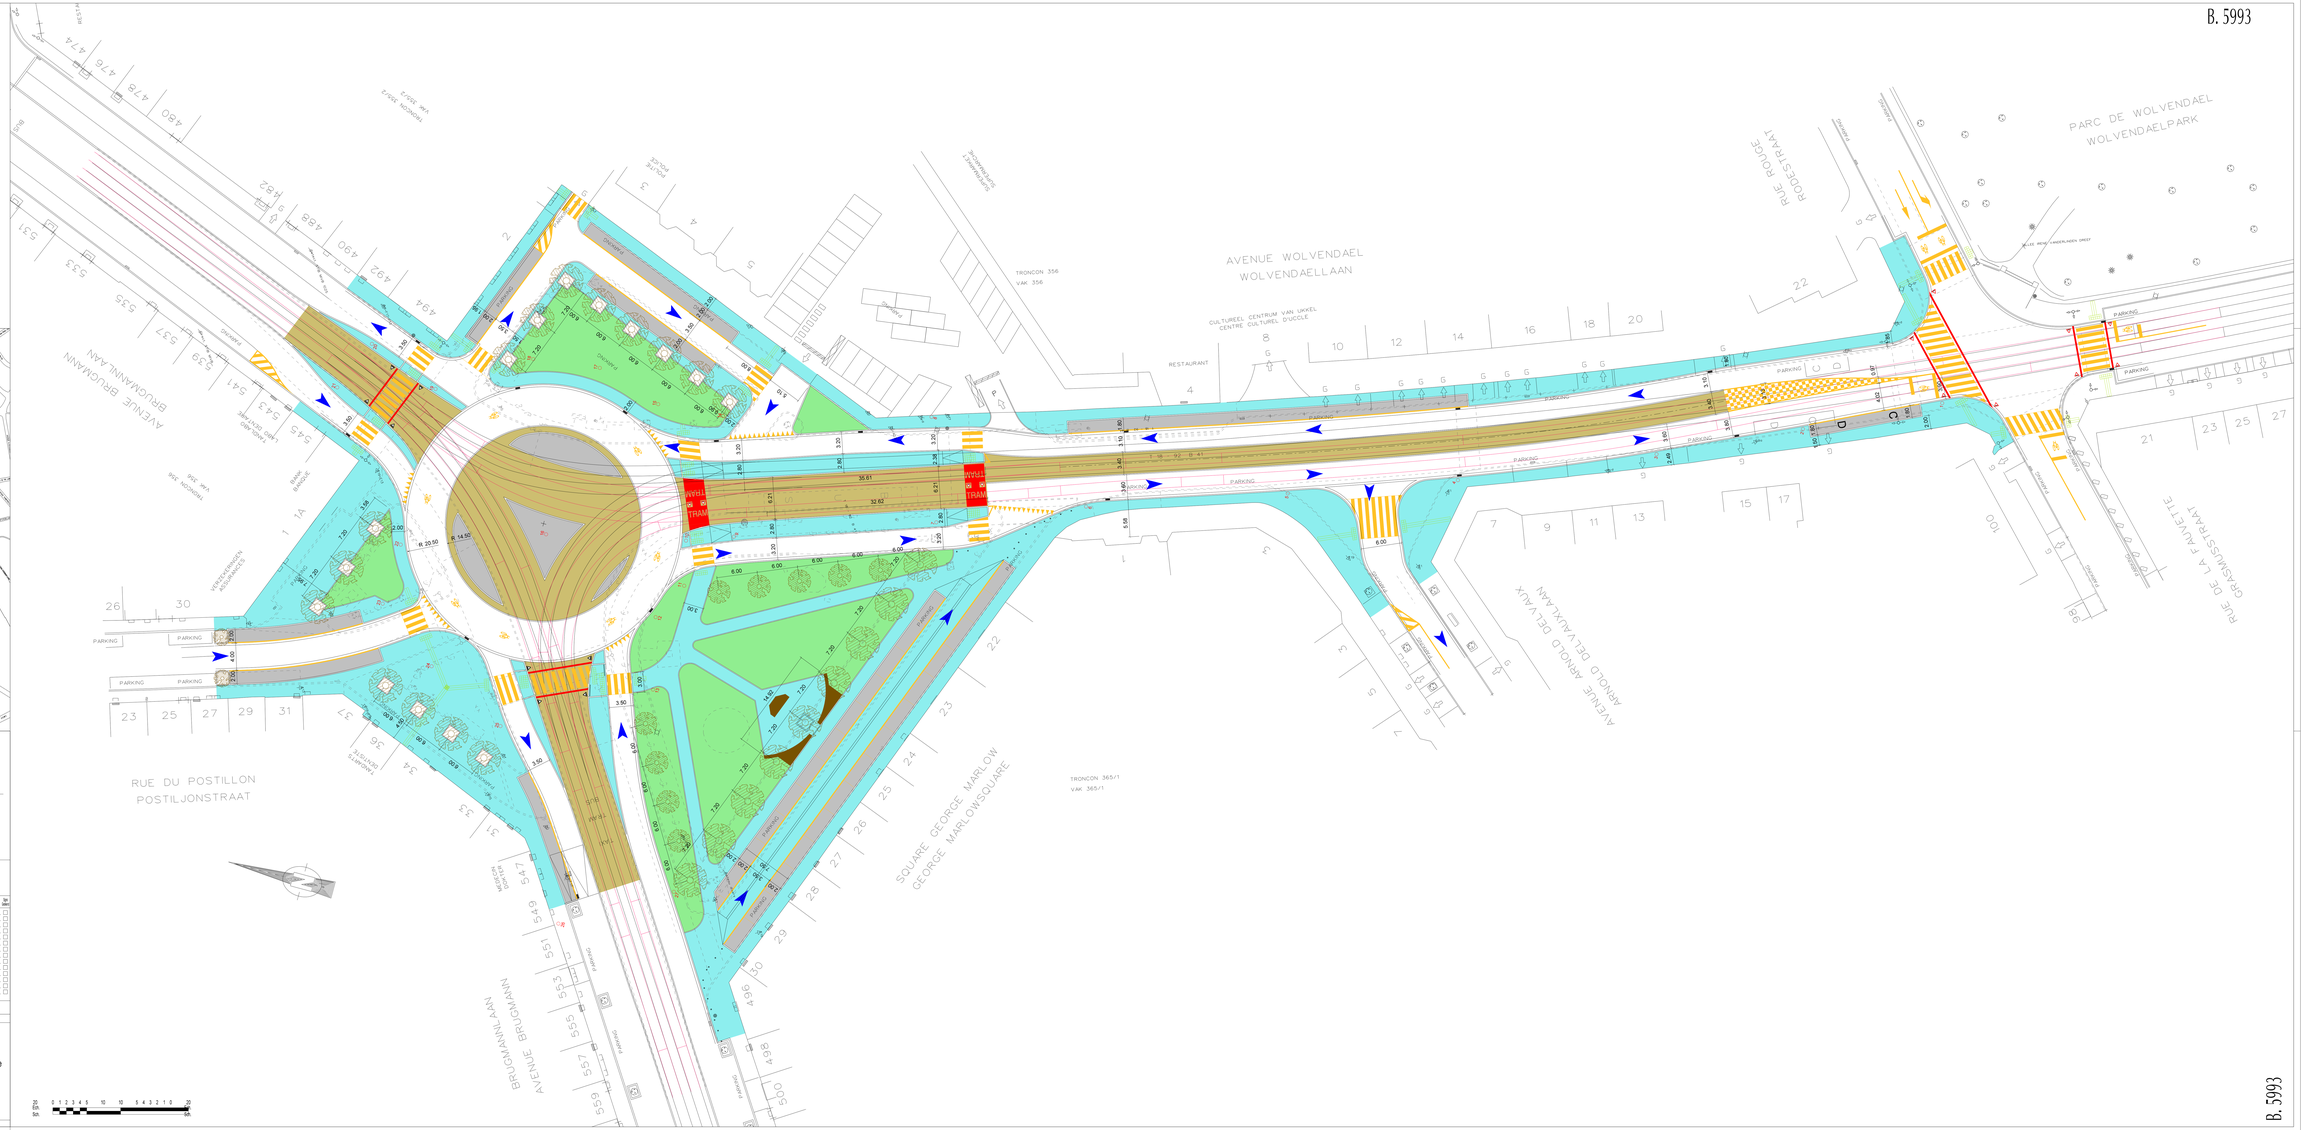
Plan annexe au Cahier Spécial des Charges / Plan toegevoegd aan het Bijzonder Bestek Nr