


PLAN DE SITUATION

ECHELLE : 1/5000

UCCLE
Place Saint-Job 16
Angle rue du Ham

31.537

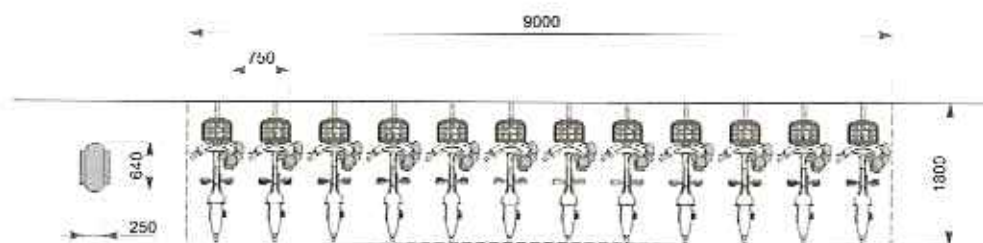

Exemple de configuration pour 12 vélos

Station non publicitaire

PRESENTATION

Pouvant en un même lieu être une borne d'accueil, d'abonnement, pouvant accueillir des points d'attache «accès direct» et des vélos. Permettant l'emprunt et la restitution des vélos de façon automatique. Pouvant permettre d'acheter un ticket 1 ou 7 jours.

DIMENSIONS

Exemple pour une station de 12 vélos
Emprise au sol : 9m x 1,80m + 0,64m x 0,25m soit 16,36 m²

CARACTERISTIQUES TECHNIQUES

Résistance et qualité des matériaux

- **Borne d'accueil**, élément monobloc en aluminium moulé avec cannelures pour éviter l'affichage sauvage
 - **Face d'accès au service vélo** en tôle inox type Rigifoil pratiquement inaltérable et insensible au gravage
 - **Points d'attache**, potelets en fonte avec cannelures comprenant le bloc de verrouillage vélos et pouvant accueillir un lecteur de carte «accès direct»
 - **Vélos** avec cadre et fourche en acier haute résistance, carters de protection en nylon chargé d'élastomère permettant de dissimuler les câbles de liaison, panier et visserie en acier inoxydable
- Structure et scellement calculés pour résister aux vents extrêmes de la Région de Bruxelles-Capitale

Electricité

Station éclairée la nuit
Raccordement électrique sur réseau permanent
Platine de protection 30 mA et coffret de comptage intégré dans la borne
Points d'attache alimentés à partir de la borne
Puissance maximale installée : 0,6 kVA

Souplesse d'installation

Conception permettant de s'adapter à toutes les configurations possibles en terme de :

- nombre de points d'attache
- optimisation de l'encombrement par rapport à l'espace disponible
- prise en compte des dénivellations de terrain

JCDecaux

JCDecaux Belgium S.A.
Allée Verte, 50 - 1000 Bruxelles
Tél : 02/274.11.11 - Fax : 02/274.11.14

Station Vélo - avec borne d'information

JCDecaux

Allée Verte 50 - 1000 Bruxelles - Tel : 02/274.11.11 - Fax : 02/274.11.12

UCCLE
Service Urbanisme

Station Vélo
avec borne d'informations

31.537

UCCLE
Place de Saint-Job 16
Angle rue du Ham

Nom de la station :
Place Saint-Job

AVANT-PROJET
DATE : 15/11/2011
DESSINE PAR : O.S.
PROJET
DATE : XX/XX/XXXX
DESSINE PAR : X.X.

RC²

ARCHITECTES
ROSILLON
CLARIJS-CLOËS

PHOTO 1



PHOTO 2

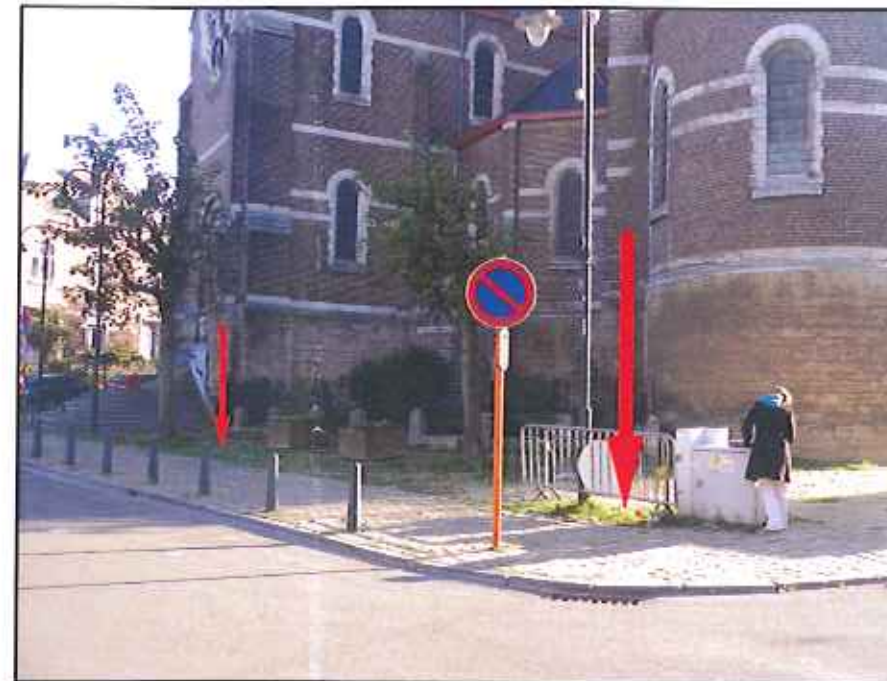


PHOTO 3



PHOTO 4



N° RBC : VL 519

UCCLE

Service Urbanisme

Station Vélo
avec borne d'informations

31.537

UCCLE


Place de Saint-Job 16
Angle rue du Ham

Nom de la station :
Place Saint-Job

AVANT-PROJET
DATE : 15/11/2011
DESSINE PAR : O.S.
PROJET
DATE : XX/XX/XXXX
DESSINE PAR : X.X.

RC²

ARCHITECTES
ROSI LON
CLARIJS-CLOËS

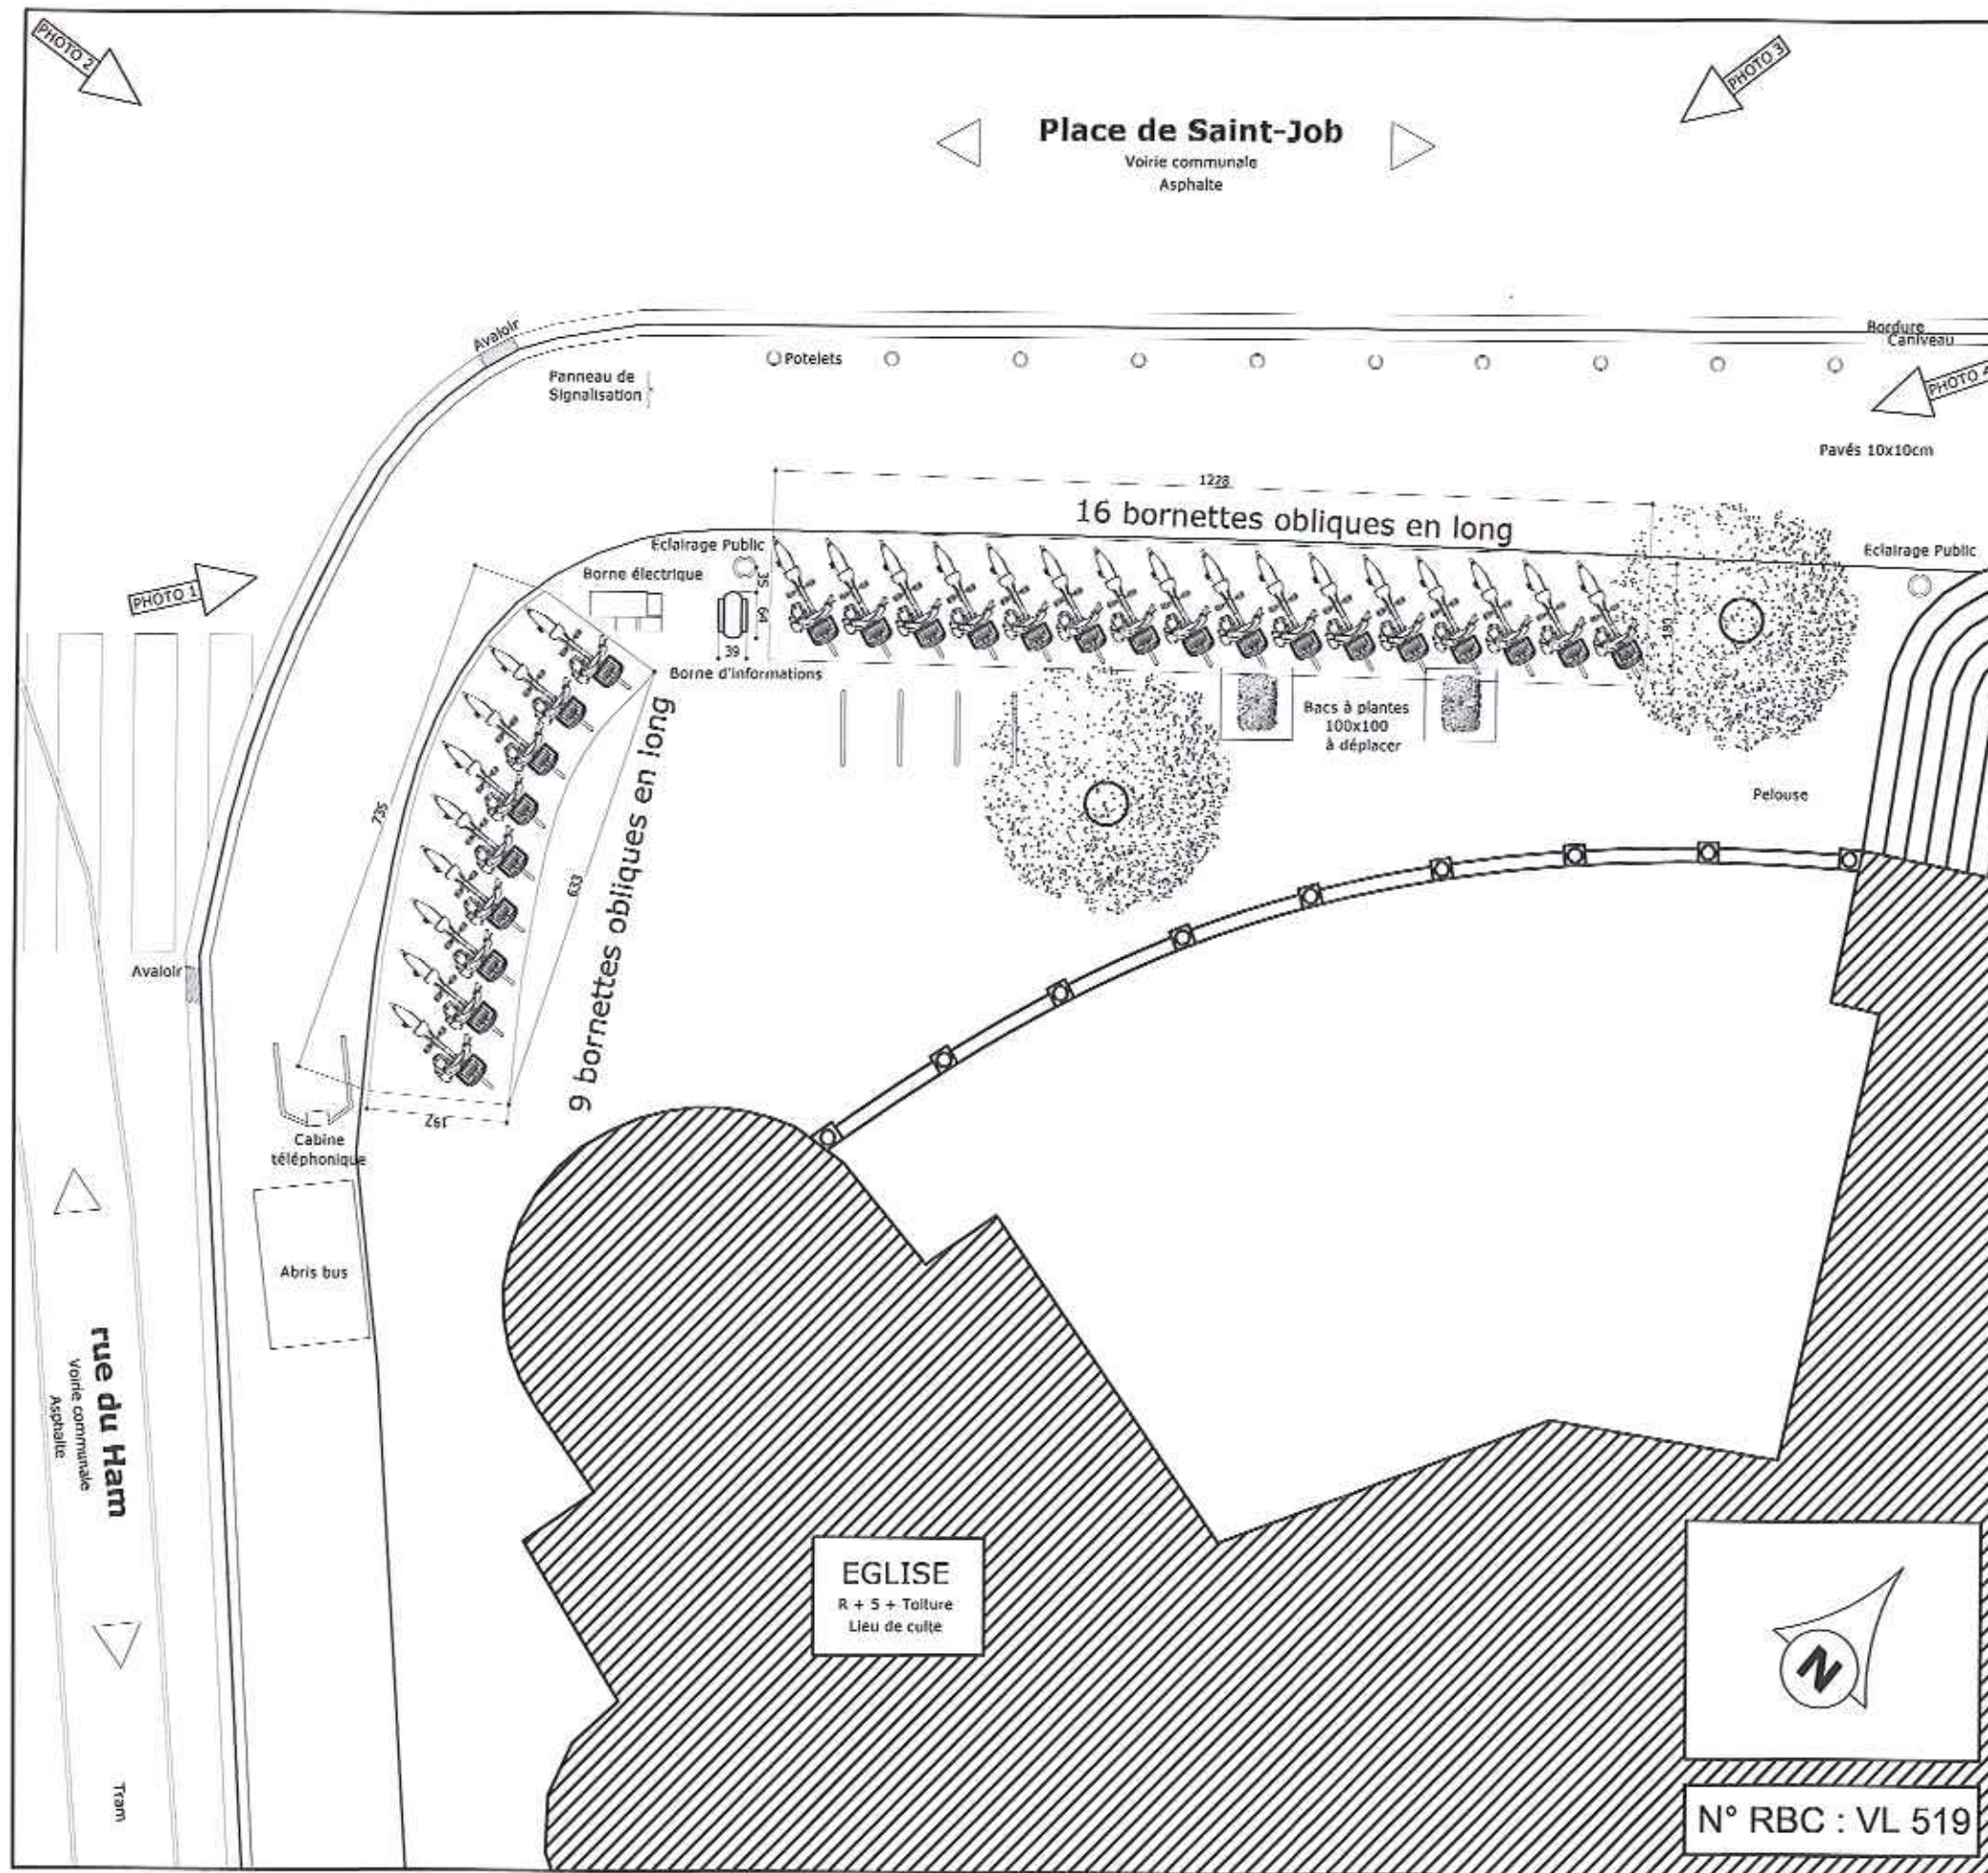

PLAN D'IMPLANTATION